


なごみ練馬店

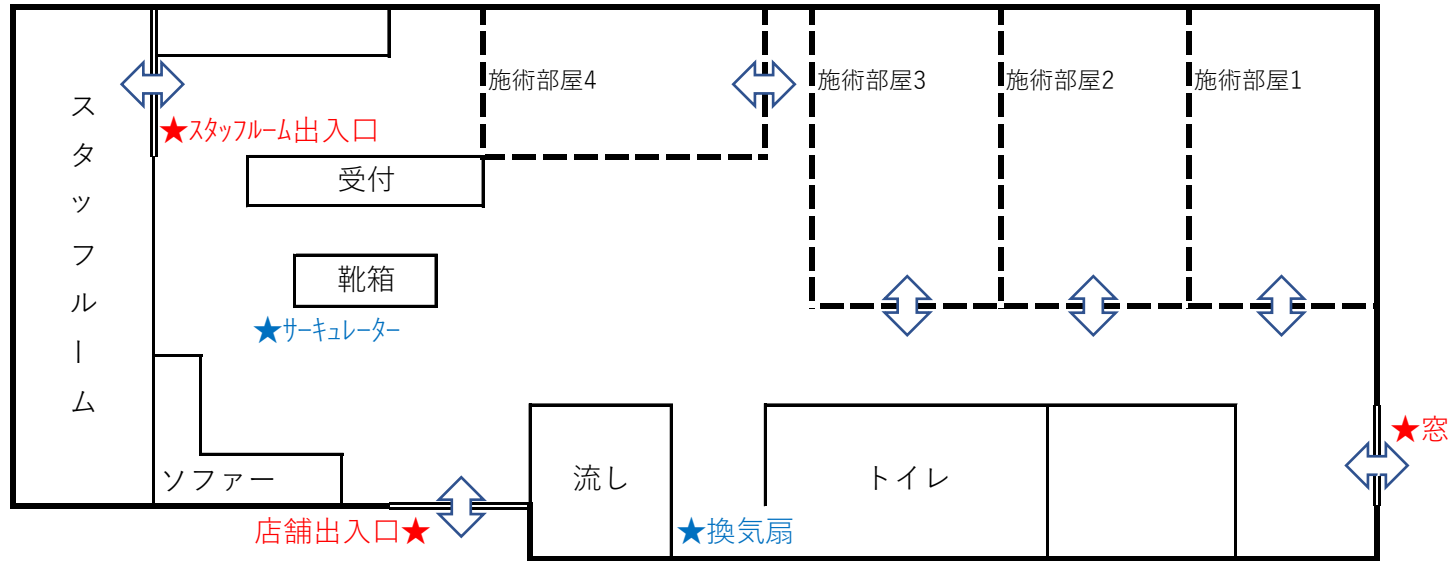

- ★ 窓・出入口
- ★ 換気扇・サーキュレーター
- - - カーテン仕切
- ⇄ 換気箇所