


なごみや表参道店

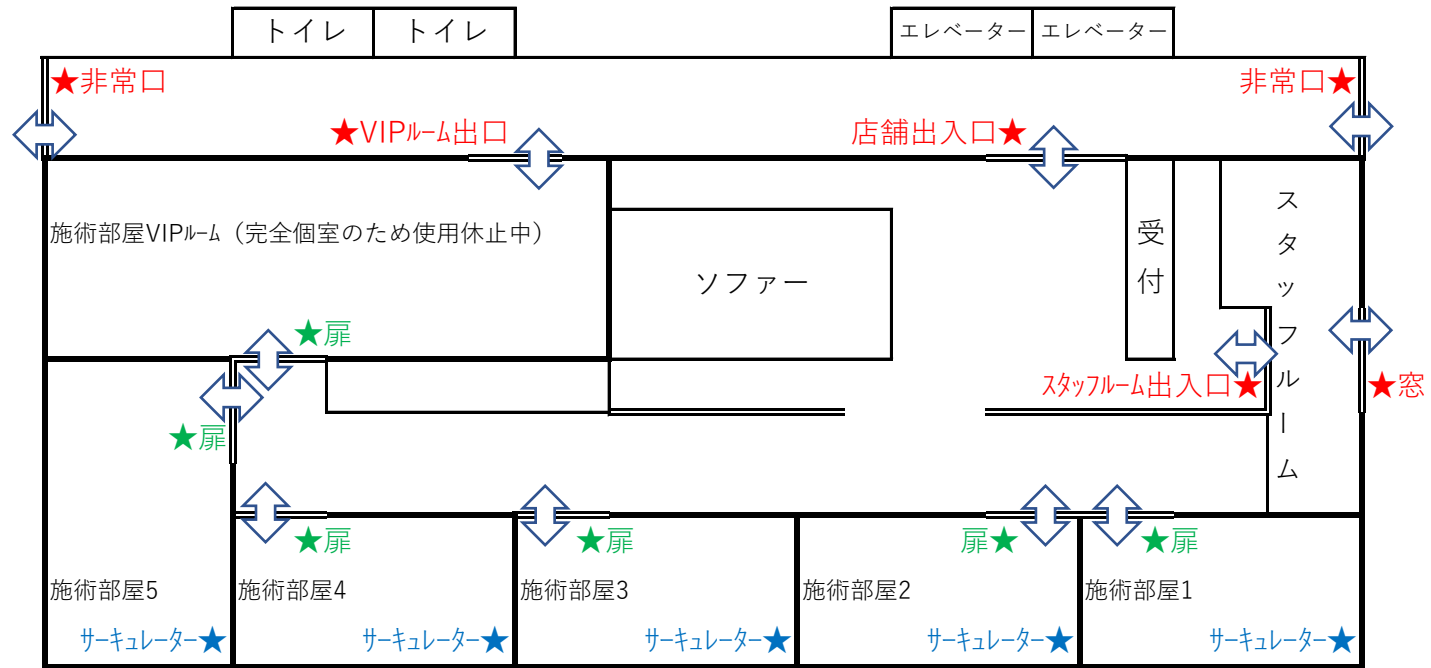

- ★ 窓・出入口
- ★ サーキュレーター設置箇所
- ★ 施術部屋の扉
- ↔ 換気箇所